


BRANDSCHUTZ UND RETTUNGSWEGE - HALLE 2

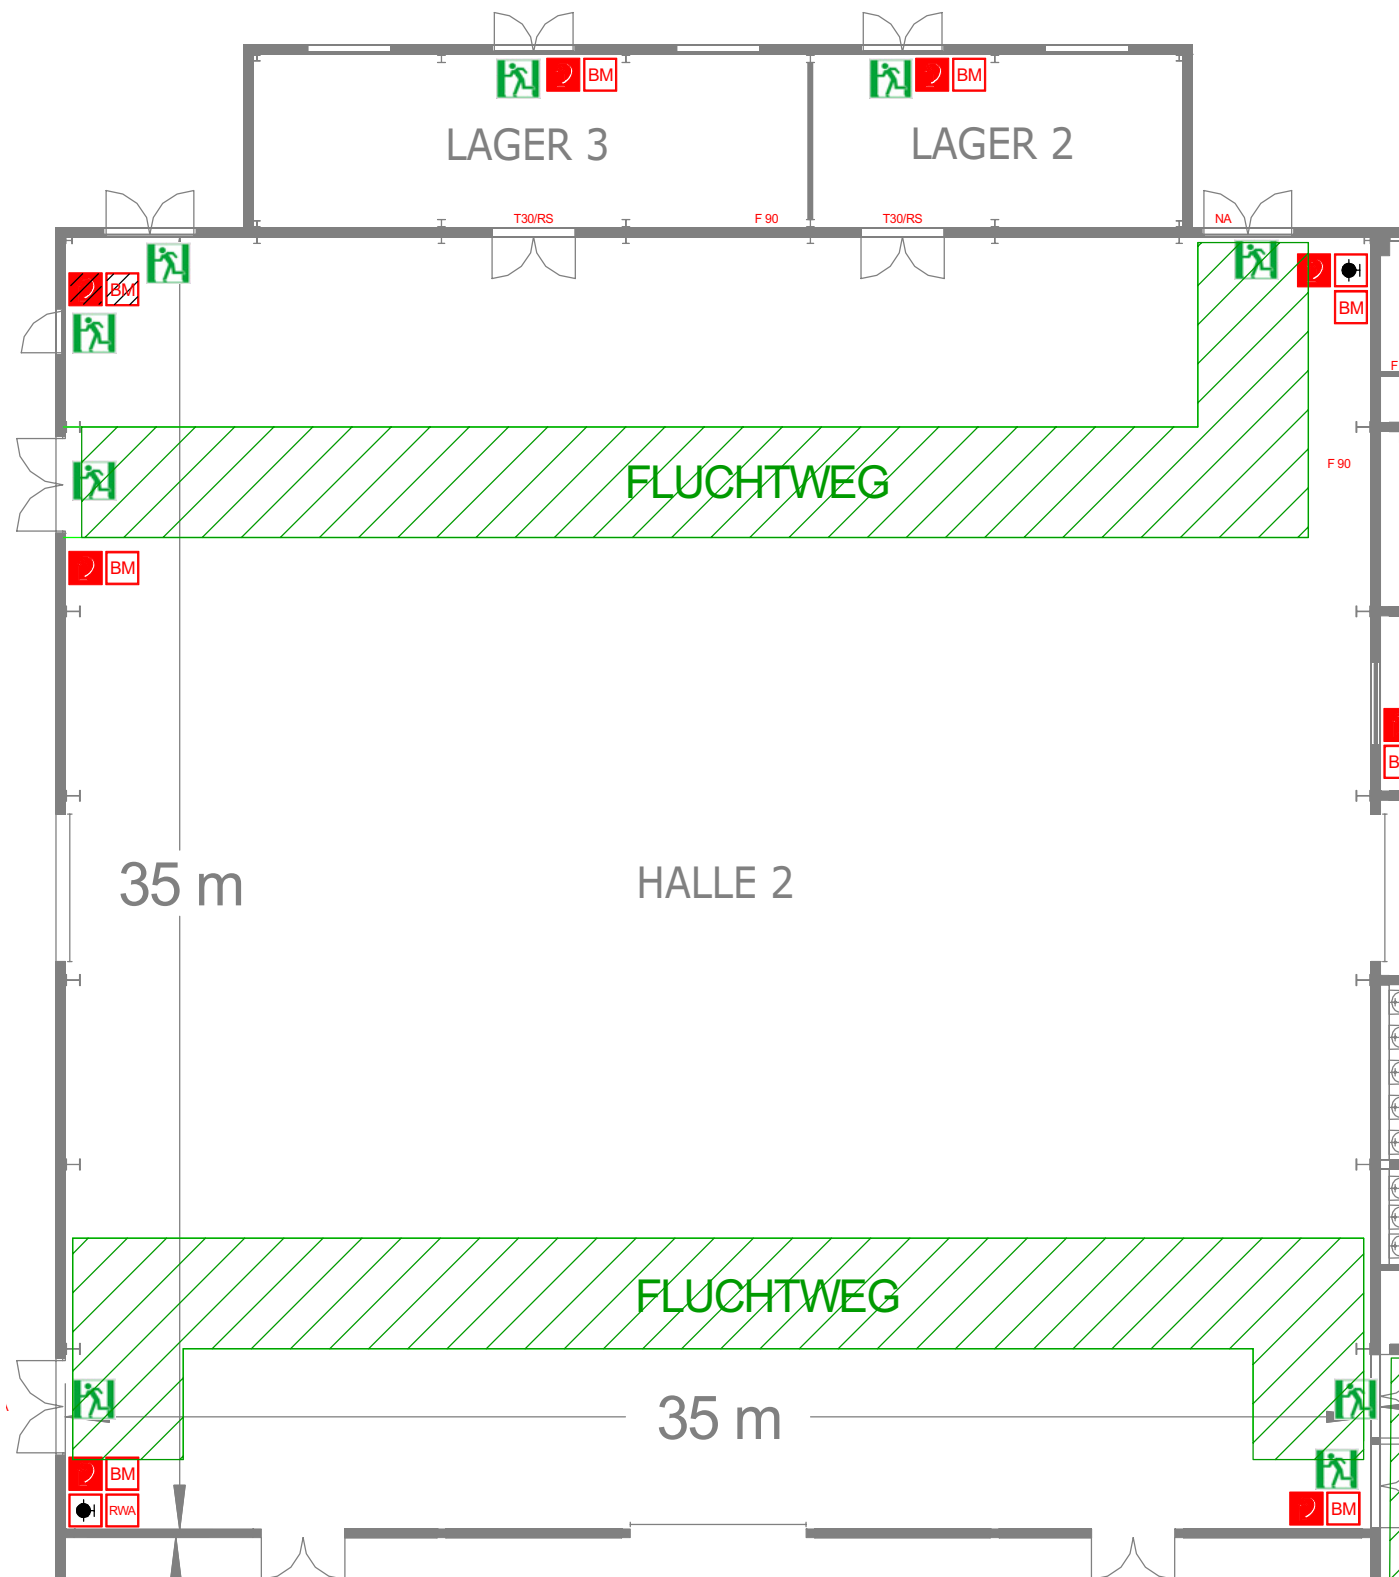

Gezeichnet : KVNBR	Diese Zeichnung ist Eigentum der Messe Idar-Oberstein GmbH und darf ohne Zustimmung weder verwendet noch vervielfältigt oder dritten Personen zugänglich gemacht werden.
Geändert :	
Gesamtplan der Messehallen	I : 200
LEGENDE	Messe Idar-Oberstein
<ul style="list-style-type: none"> Notausgang Rauch- und Wärmeabzug Feuerlöscher Brandmelder Wandhydrant FLUCHTWEG 	