


ELEKTROANLAGEN, BODENKANÄLE UND WASSER - HALLE 1

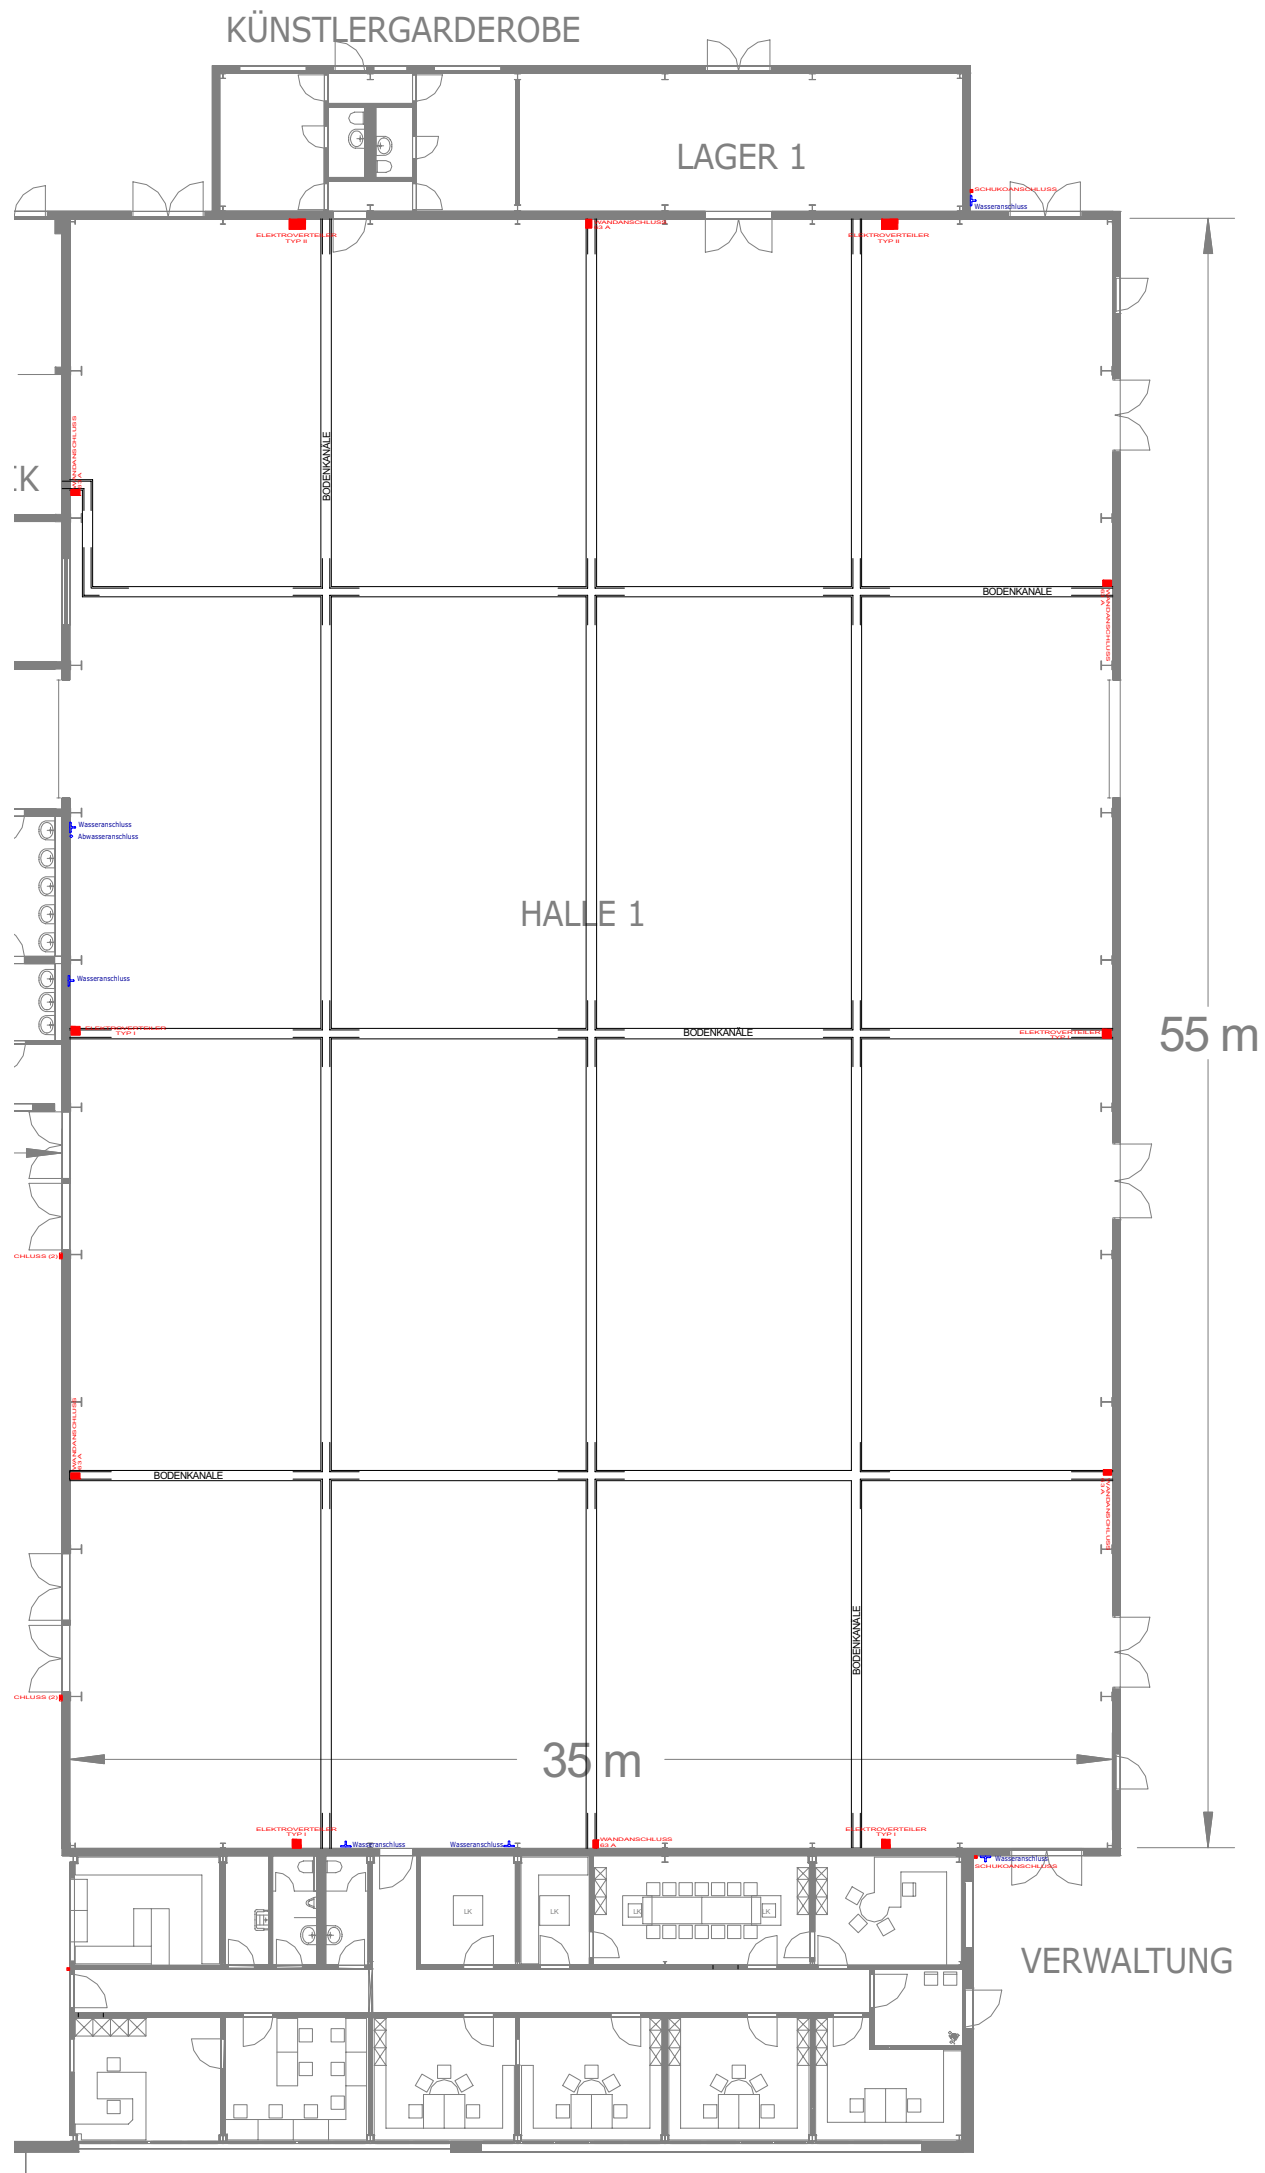

Gezeichnet : KVNBR	Diese Zeichnung ist Eigentum der Messe Idar-Oberstein GmbH und darf ohne Zustimmung weder verwendet noch vervielfältigt oder dritten Personen zugänglich gemacht werden.	
Geändert :		1 : 200
Gesamtplan der Messehallen		
LEGENDE	Messe Idar-Oberstein	
nähere Informationen zu den Elektroverteilern, Bodenkanälen und Wasseranschlüssen finden Sie in den Technischen Informationen der Messe Idar-Oberstein		